


MODELO 4

PLANTA BAJA

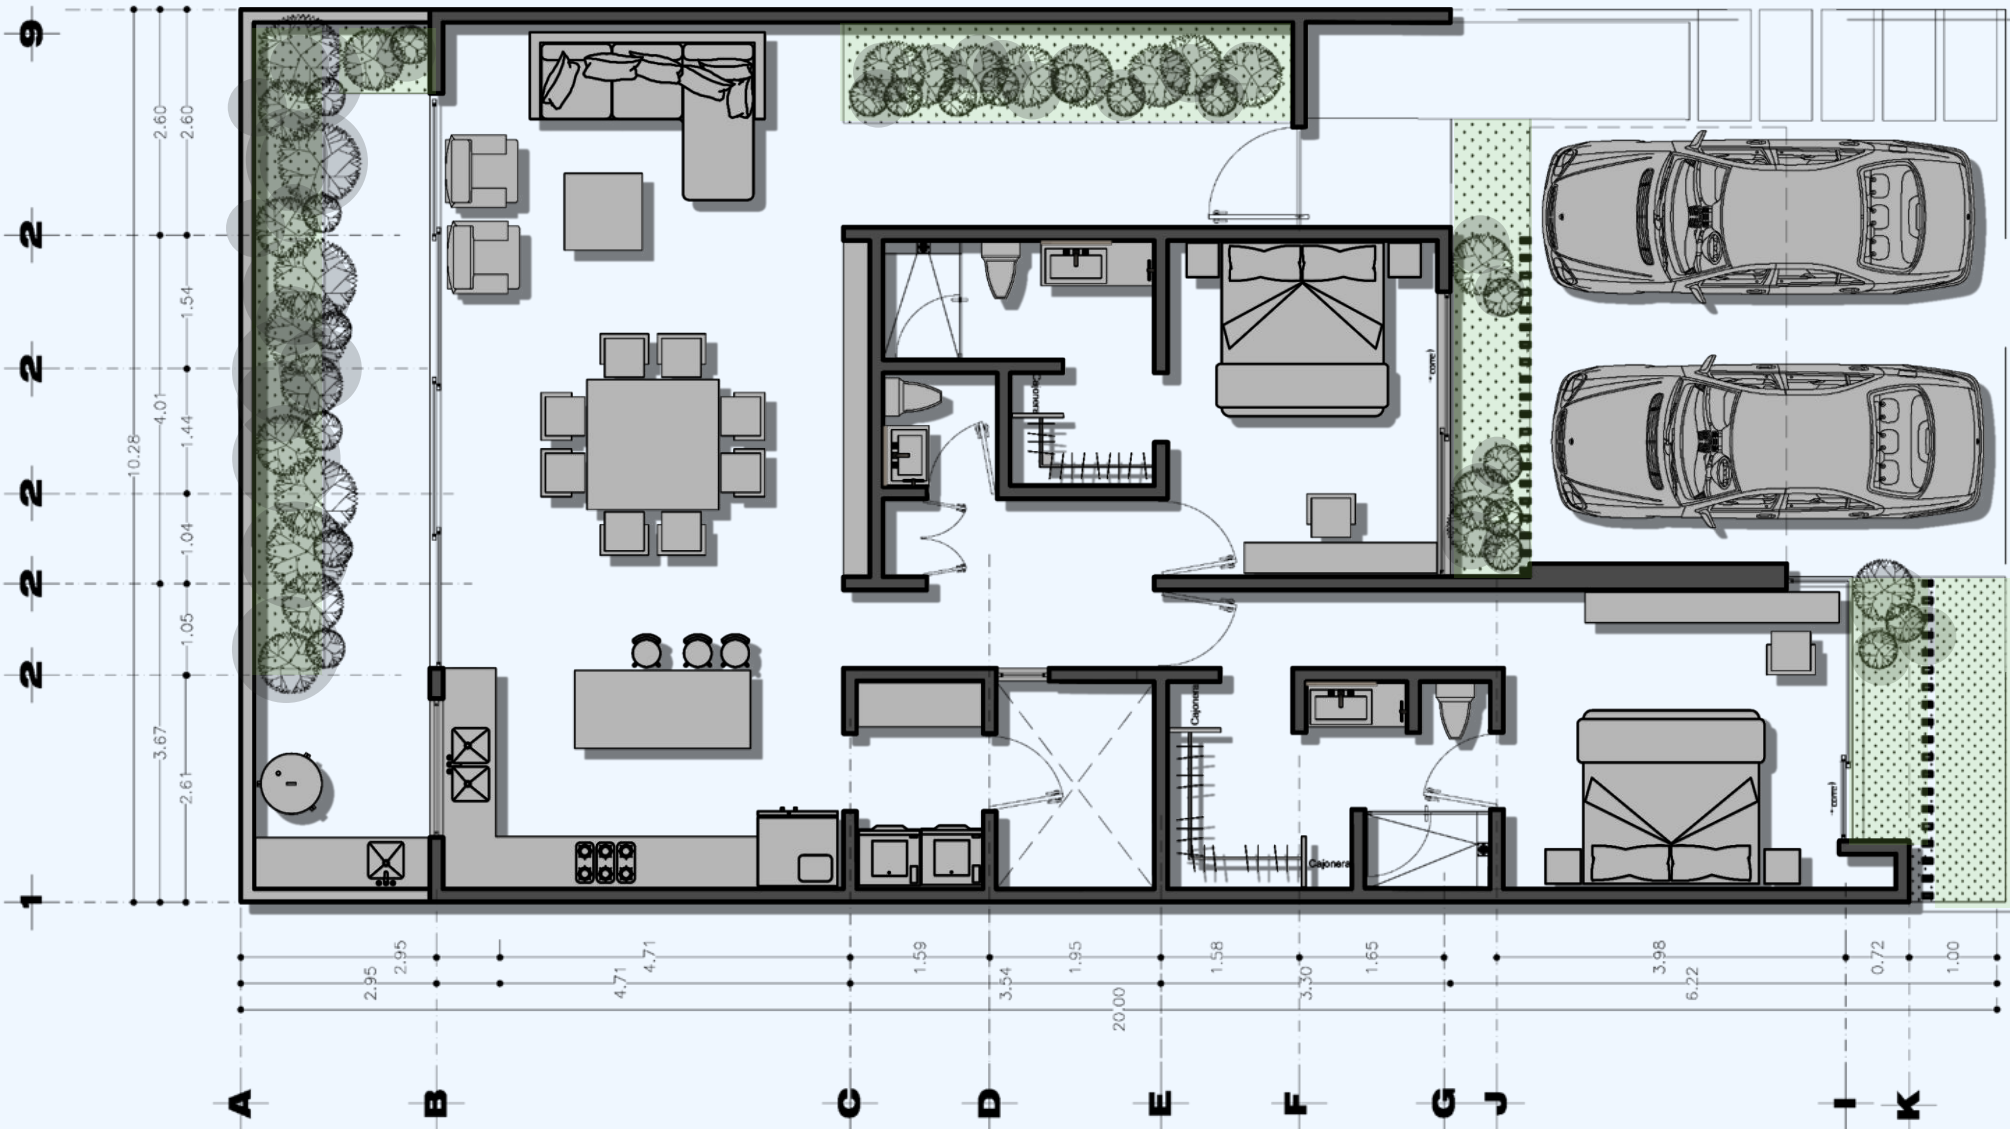

LA INFORMACIÓN CONTENIDA EN ESTE SIMULADOR ESTÁ SUJETA A CAMBIO SIN PREVIO AVISO. LA INFORMACIÓN QUE SE PRESENTA ES DE CARÁCTER Estrictamente INFORMATIVO POR LO QUE USTED NO DEBE CONSIDERARLA COMO UNA PROPUESTA UNILATERAL EXIGIBLE POR PARTE DE GRUPO TERRANZA S.A. DE C.V. EN CASO DE QUE ESTÉ INTERESADO EN RECIBIR UNA PROPUESTA FORMAL SOBRE EL DESARROLLO INMOBILIARIO DE SU INTERÉS, POR FAVOR PÓNGASE EN CONTACTO CON ALGUNO DE NUESTROS REPRESENTANTES AUTORIZADO.

TELÉFONO 4497860000 | WHATSAPP 4497860000 | CORREO: INVIERTE@TERRANZA.COM